




B

grundriss erdgeschoss
m 1:100

mauerwerk 05

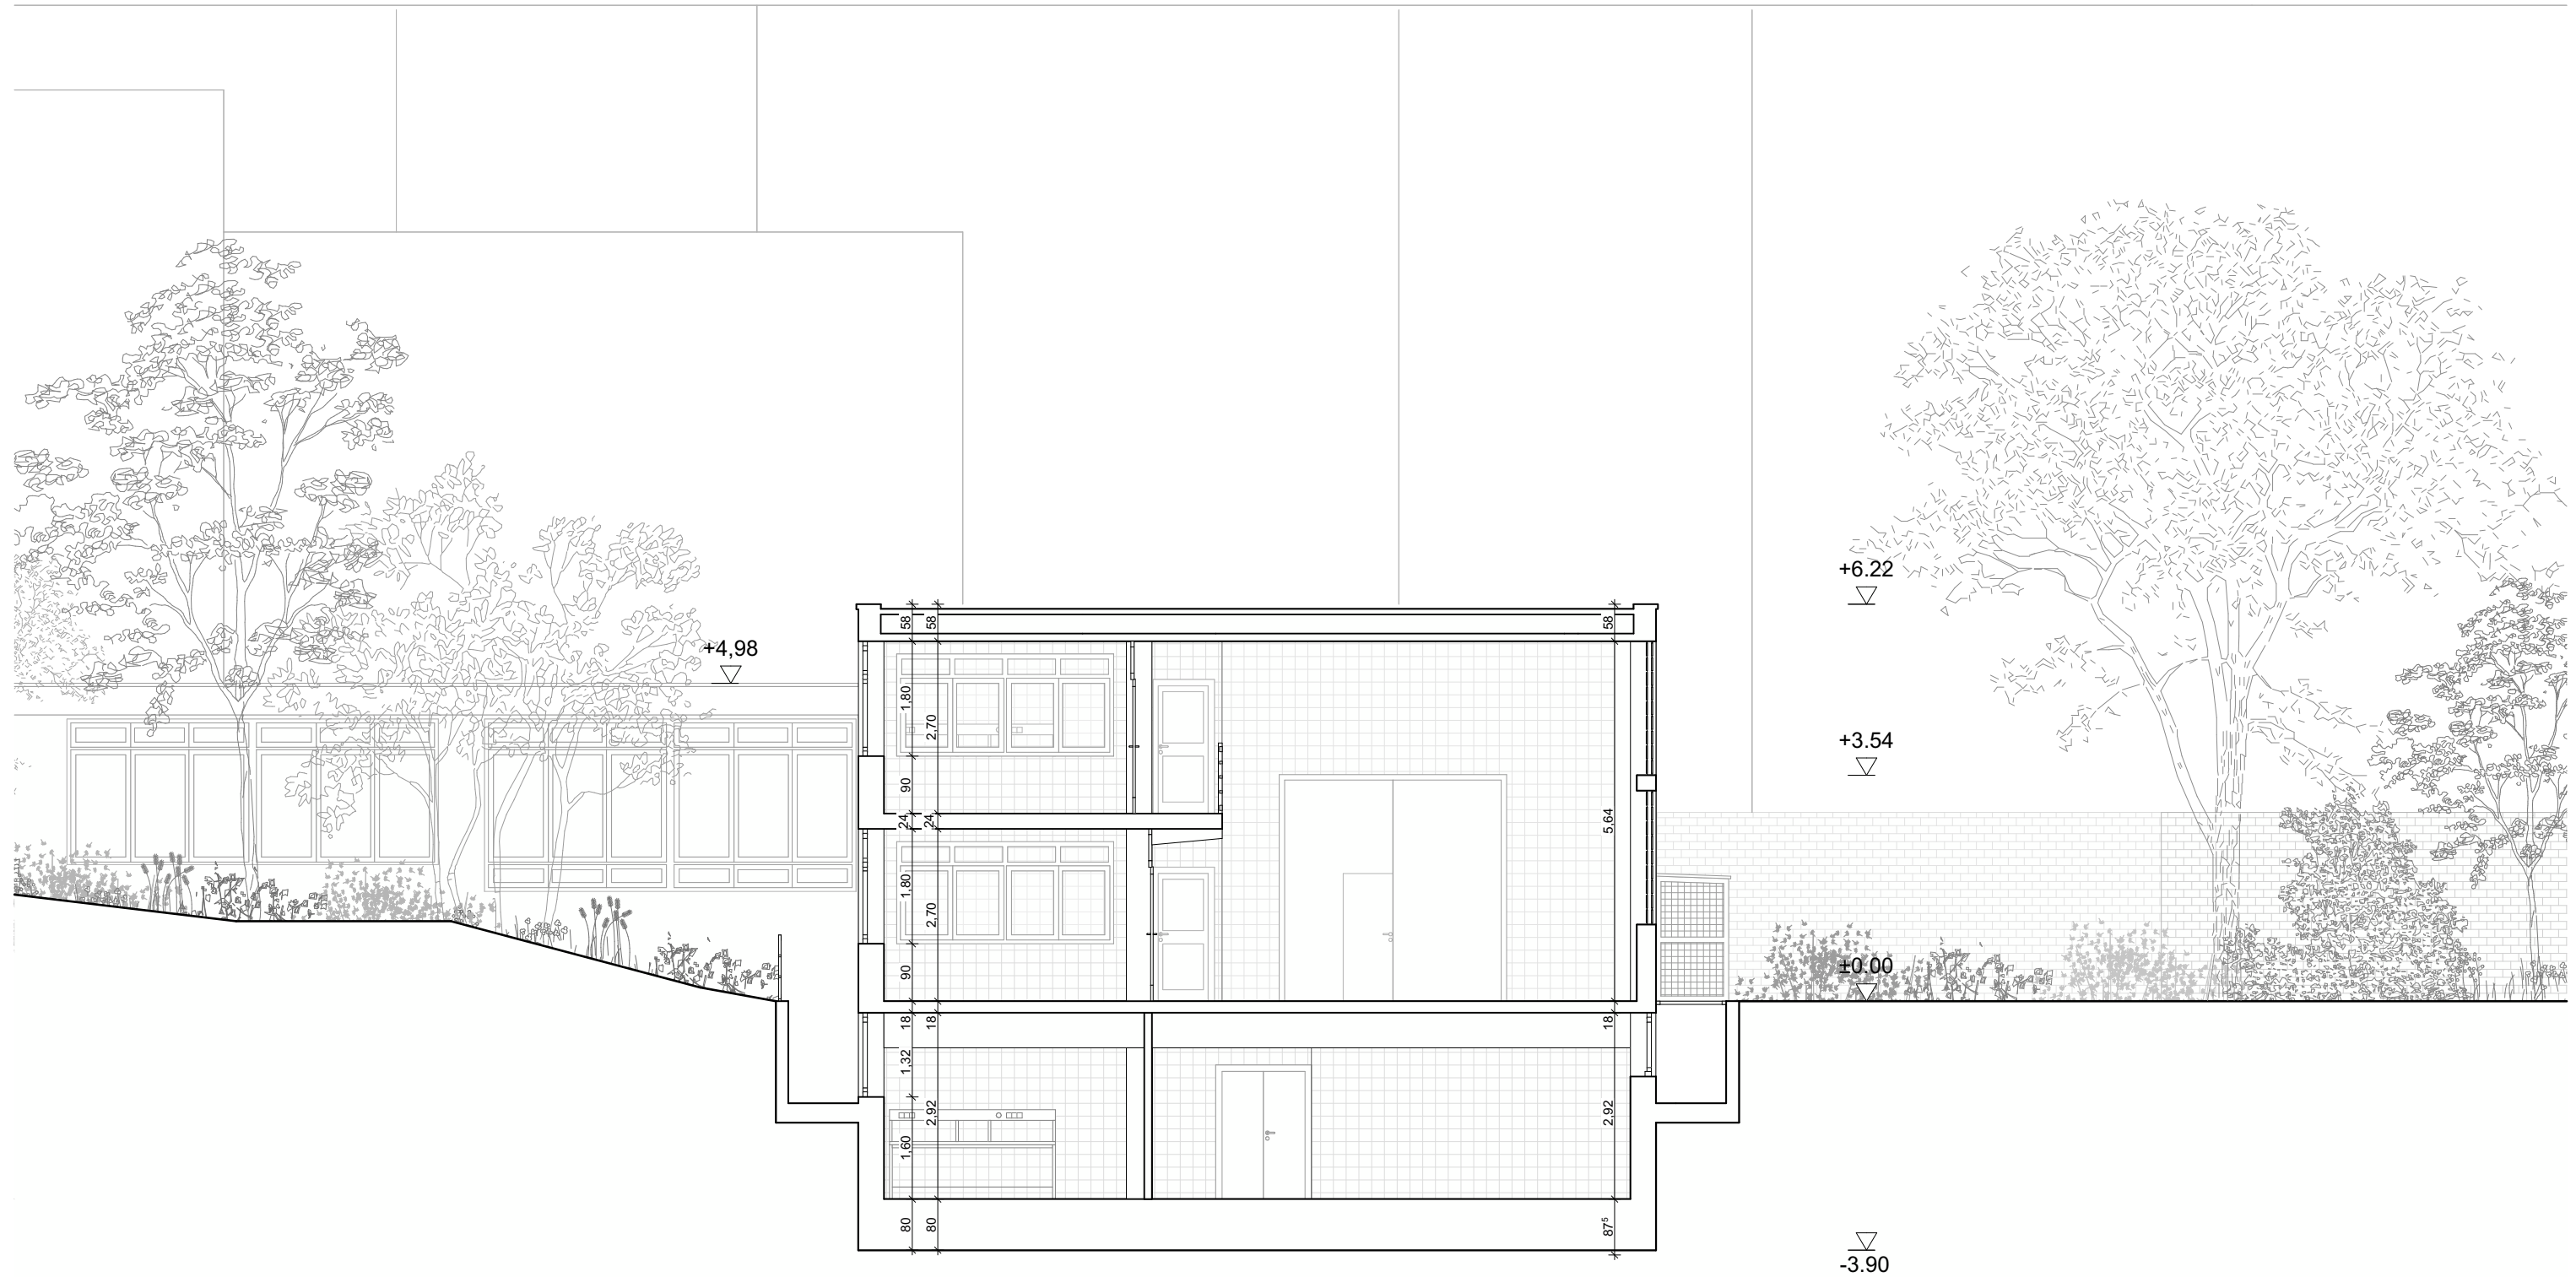